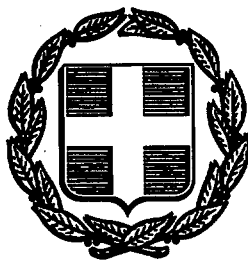


ΕΦΗΜΕΡΙΣ ΤΗΣ ΚΥΒΕΡΝΗΣΕΩΣ
ΤΗΣ ΕΛΛΗΝΙΚΗΣ ΔΗΜΟΚΡΑΤΙΑΣ

ΑΘΗΝΑ 5 ΝΟΕΜΒΡΙΟΥ 1991	ΤΕΥΧΟΣ ΤΕΤΑΡΤΟ	ΑΡΙΘΜΟΣ ΦΥΛΛΟΥ 775

ΠΟΛΕΟΔΟΜΙΑ
ΑΠΟΦΑΣΕΙΣ

ΠΟΛΕΟΔΟΜΙΑ
ΑΠΟΦΑΣΕΙΣ

Αριθ. 10.163 (1)

Τροποποίηση του ρυμοτομικού σχεδίου της πόλης Καβάλας στην οδό Ιοκάστης.

Ο ΝΟΜΑΡΧΗΣ ΚΑΒΑΛΑΣ

Έχοντας υπόψη:

1. Το Ν.Δ. της 17.7.1923 «περί σχεδίων πόλεων και κωμών του Κράτους», όπως τροποποιήθηκε και συμπληρώθηκε μέχρι σήμερα.

2. Το Ν.Δ. 1018/1971 και τον Α.Ν. 314/1968, όπως τροποποιήθηκε και συμπληρώθηκε μέχρι σήμερα.

3. Το Π.Δ. 183/9.5.1986 (ΦΕΚ 70/Α'/5.6.1986) έγκριση τροποποιήσεων σχεδίων πόλεων και καθορισμός όρων δόμησης από τους Νομάρχες.

4. Την 2518/17.3.1989 (ΦΕΚ 163/17.3.1989 τ. Δ') απόφαση του Νομάρχη Καβάλας για την αναθεώρηση του σχεδίου πόλης Καβάλας.

5. Την αριθ. 74/1990 απόφαση του Δημοτικού Συμβουλίου Καβάλας.

6. Την αριθ. 15/292/16.9.1991 γνωμοδότηση του Συμβ. ΧΟΠ Ν. Καβάλας, αποφασίζουμε:

1. Εγκρίνεται η τροποποίηση του εγκεκριμένου σχεδίου πόλης Καβάλας στην οδό Ιοκάστης όπως φαίνεται στο συνημμένο στην απόφαση διάγραμμα που θεωρήθηκε από τον Προϊστάμενο του ΤΠ και ΠΕ Ν. Καβάλας.

2. Η απόφαση αυτή, με το διάγραμμα, να δημοσιευθεί στην Εφημερίδα της Κυβερνήσεως και ισχύει από την ημέρα της δημοσιεύσεως.

Καβάλα, 18 Σεπτεμβρίου 1991

Ο Νομάρχης

ΧΡΗΣΤΟΣ ΑΘΑΝΑΣΙΑΔΗΣ

ΠΟΛΗ: Καβάλα

ΕΡΓΟ: Τροποποίηση ρυμοτομικού σχεδίου.

ΘΕΣΗ: Ιοκάστης

ΚΛΙΜΑΚΕΣ: 1:200 1:1000


Θ Ε Ω Ρ Η Θ Η Κ Ε

και συνοδεύει την με αριθμό 10763/18-9-1991 Απόφαση του Νομάρχη Καβάλας

Καβάλα 12/4/1991

Ο ΠΡΟΪΣΤΑΜΕΝΟΣ Τ.Π. & ΠΕ.

ΑΡΧ. ΜΗΧΑΝΙΚΟΣ Α'β.

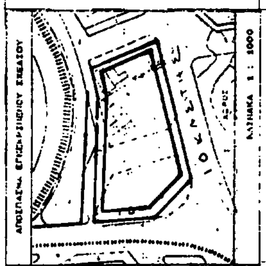

οδος Ιοκαστης

Κ.Χ.

Αριθ. 10.375 οικ. (2)

Τροποποίηση όρων δόμησης στην Ελευθερούπολη Ν. Καβάλας (περιοχή Κτηνιατρείου).

Ο ΝΟΜΑΡΧΗΣ ΚΑΒΑΛΑΣ

Έχοντας υπόψη:

1. Το Ν.Δ. της 17.7.1923 «περί σχεδίων πόλεων και κωμών του Κράτους», όπως τροποποιήθηκε και συμπληρώθηκε μέχρι σήμερα.

2. Το Ν.Δ. 1018/1971 και τον Α.Ν. 314/1968, όπως τροποποιήθηκε και συμπληρώθηκε μέχρι σήμερα.

3. Το Π.Δ. 183/9.5.1986 (ΦΕΚ 70/Α/5.6.1986) Έγκριση τροποποιήσεων σχεδίων πόλεων και καθορισμός όρων δόμησης από τους Νομάρχες.

4. Την 3856/14.4.1988 (ΦΕΚ 344/Δ'/88) απόφαση του Νομάρχη Καβάλας για την τροποποίηση όρων δόμησης στην πόλη Ελευθερούπολη.

5. Την αριθ. 120/1991 απόφαση του Δημοτικού Συμβουλίου Ελευθερούπολης.


6. Την αριθ. 3/255/26.8.1991 γνωμοδότηση του Συμβ. ΧΟΠ Ν. Καβάλας, αποφασίζουμε:


1. Εγκρίνεται η τροποποίηση όρων δόμησης στην περιοχή Κτηνιατρείου Ελευθερούπολης, όπως φαίνεται στο συνημμένο στην απόφαση διάγραμμα που θεωρήθηκε από τον Προϊστάμενο του ΤΠ και ΠΕ Ν. Καβάλας.

2. Η απόφαση αυτή, με το διάγραμμα να δημοσιευθεί στην Εφημερίδα της Κυβερνήσεως και ισχύει από την ημέρα της δημοσιεύσεως.

Καβάλα, 23 Σεπτεμβρίου 1991

Ο Νομάρχης
ΧΡΗΣΤΟΣ ΑΘΑΝΑΣΙΑΔΗΣ

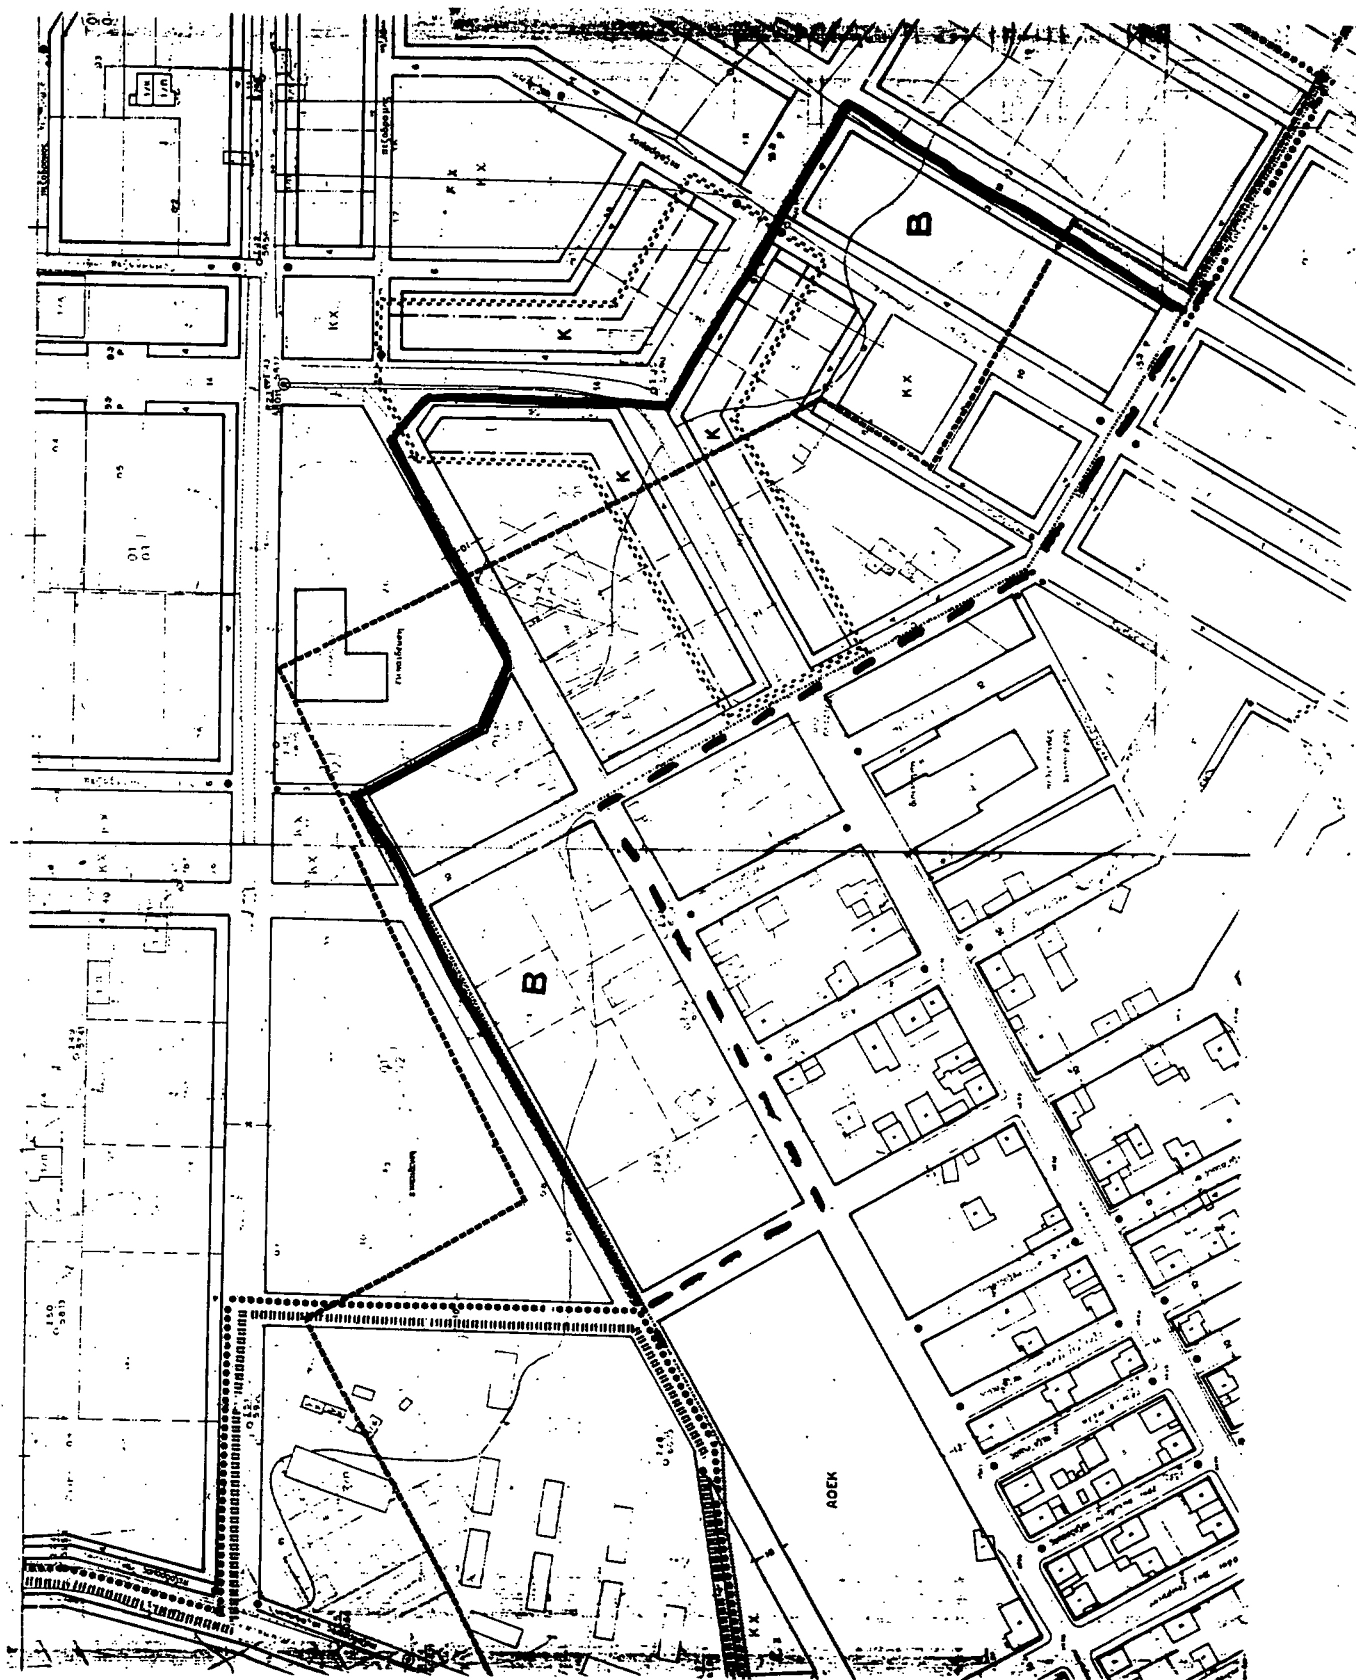
B
K
K
K
KX
B
ΑΟΕΚ
KX

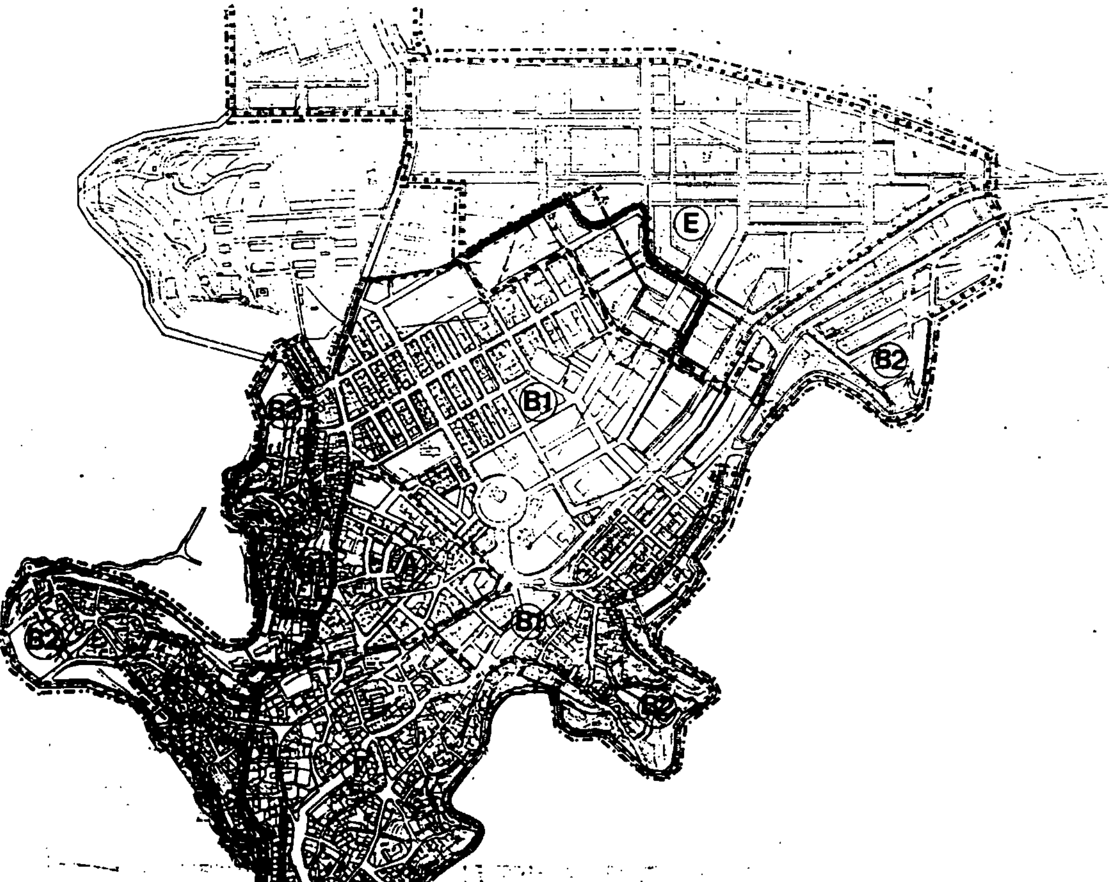

ΠΟΛΗ: Ελευθερούπολη

ΕΡΓΟ: Τροποποίηση ρυμοτομικού σχεδίου.

ΘΕΣΗ: Περιοχή Κτηνιατρείου

ΚΛΙΜΑΚΕΣ: 1:200 1:1000

ΘΕΩΡΗΘΗΚΕ

και συνοδεύει την με αριθμό 10375/23-9- 1991
Απόφαση του Νομάρχη Καβάλας

Καβάλα 23/9/ 1991

Ο ΠΡΟΪΣΤΑΜΕΝΟΣ Τ.Π. & ΠΕ.

Σ. ΜΠΕΝΕΒΑΣ
ΑΡΧ. ΜΗΧΑΝΙΚΟΣ Α'β.

(59)

Αριθ. 9756/οικ. (3)

Τροποποίηση του ρυμοτομικού σχεδίου Ελευθερούπολης Ν. Καβάλας στην οδό Αθηνών και Κηπουπόλεως.

Ο ΝΟΜΑΡΧΗΣ ΚΑΒΑΛΑΣ

Έχοντας υπόψη:

1. Το Ν.Δ. της 17.7.1923 «περί σχεδίων πόλεων και κωμών του Κράτους», όπως τροποποιήθηκε και συμπληρώθηκε μέχρι σήμερα.

2. Το Ν.Δ. 1018/1971 και τον Α.Ν. 314/1968, όπως τροποποιήθηκε και συμπληρώθηκε μέχρι σήμερα.

3. Το Π.Δ. 183/9.5.1986 (ΦΕΚ 70/Α/5.6.1986) Έγκριση τροποποιήσεων σχεδίων πόλεων και καθορισμός όρων δόμησης από τους Νομάρχες.

4. Την 3856/14.4.1988 (ΦΕΚ 344 τ. Δ) απόφαση Νομάρχη Καβάλας για την αναθεώρηση του σχεδίου της Ελευθερούπολης.

5. Την αριθ. 33/1991 απόφαση του Δημοτικού Συμβουλίου Ελευθερούπολης.

6. Την αριθ. 24/14/3.6.1991 γνωμοδότηση του Συμβ. ΧΟΠ Ν. Καβάλας, αποφασίζουμε:

1. Εγκρίνεται η τροποποίηση του εγκεκριμένου σχεδίου πόλης Ελευθερούπολης, στην οδό Αθηνών και Κηπουπόλεως όπως φαίνεται στο συνημμένο στην απόφαση διάγραμμα που θεωρήθηκε από τον Προϊστάμενο του ΤΠ και ΠΕ Ν. Καβάλας.

2. Η απόφαση αυτή, με το διάγραμμα να δημοσιευθεί στην Εφημερίδα της Κυβερνήσεως και ισχύει από την ημέρα της δημοσιεύσεως.

Καβάλα, 6 Σεπτεμβρίου 1991

Ο Νομάρχης

ΧΡΗΣΤΟΣ ΑΘΑΝΑΣΙΑΔΗΣ

ΠΟΛΗ: ΕΛΕΥΘΕΡΟΥΠΟΛΗ φ.π. (5)

ΕΡΓΟ: Τροποποίηση ρυμοτομικού σχεδίου.

ΘΕΣΗ: οδος Κηπουπόλεως - Αθηνών

ΚΛΙΜΑΚΕΣ: 1:200 1:1000

ΘΕΩΡΗΘΗΚΕ

και συνοδεύει την με αριθμό 9758/6-9-1991 Απόφαση του Νομάρχη Καβάλας


Καβάλα 6/9/1991


Ο ΠΡΟΪΣΤΑΜΕΝΟΣ Τ.Π. & ΠΕ.




Σ. ΜΠΕΝΕΒΑΣ
ΑΡΧ. ΜΗΧΑΝΙΚΟΣ Α'β.

ΑΠΟΤΥΠΩΣΗ ΥΦΙΣΤΑΜΕΝΗΣ ΚΑΤΑΣΤΑΣΗΣ
κλίμακα 1:200

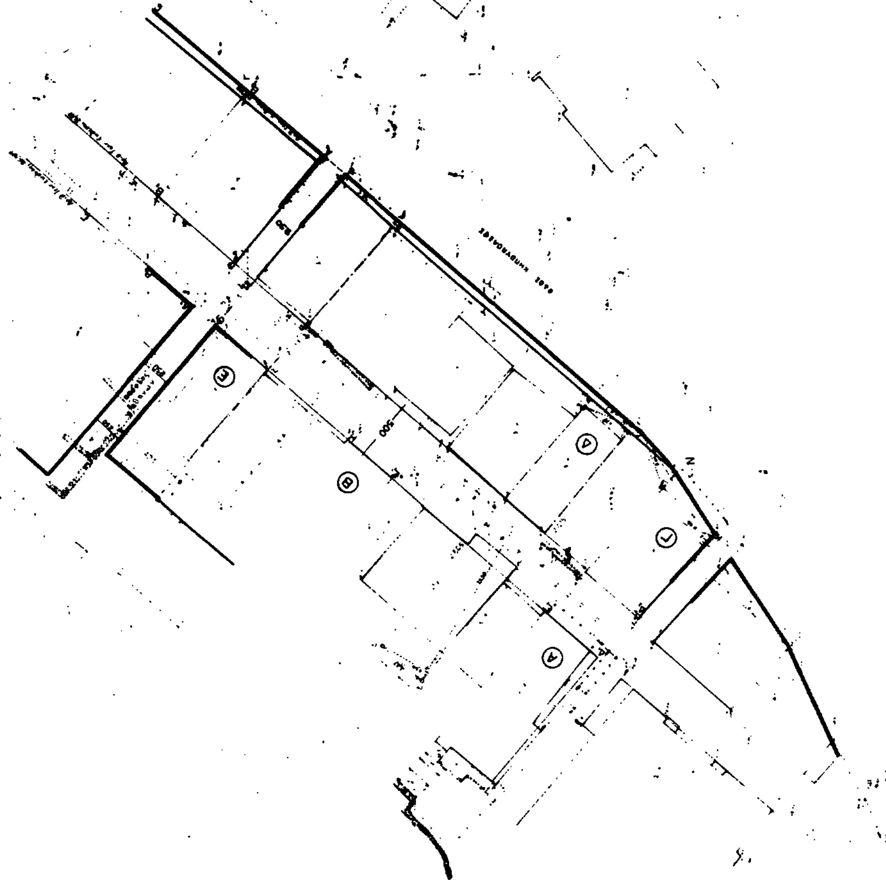

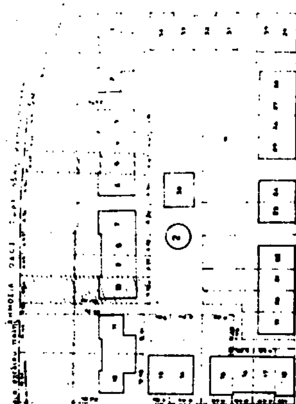

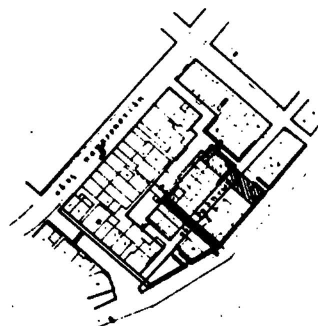

ΑΠΟΣΠΑΣΜΑ
ΑΠΟ ΤΟ ΡΥΜΟΤΟΜΙΚΟ ΣΧΕΔΙΟ
ΕΛΕΥΘΕΡΟΥΠΟΛΗΣ
κλίμακα 1:1000

Αριθ. 9754/οικ. (4)

Τροποποίηση του ρυμοτομικού σχεδίου Παραδείσου Ν. Καβάλας στο Ο.Τ. 6.

Ο ΝΟΜΑΡΧΗΣ ΚΑΒΑΛΑΣ

Έχοντας υπόψη:

1. Το Ν.Δ. της 17.7.1923 «περί σχεδίων πόλεων και κωμών του Κράτους», όπως τροποποιήθηκε και συμπληρώθηκε μέχρι σήμερα.
2. Το Ν.Δ. 1018/1971 και τον Α.Ν. 314/1968, όπως τροποποιήθηκε.
3. Το από 2.4.1985 Π.Δ. (ΦΕΚ 225/Δ/14.5.1985) «Μεταβίβαση αρμοδιοτήτων στους Νομάρχες για την έγκριση και τροποποίηση ρυμοτομικών σχεδίων καθώς και όρων και περιορισμών δόμησης αγροτικών οικισμών».
4. Την αριθ. 18/1991 απόφαση του Κοινοτικού Συμβουλίου.
5. Την αριθ. 8/228/5.8.1991 γνωμοδότηση του Συμβουλίου ΧΟΠ Ν. Καβάλας, αποφασίζουμε:


1. Την τροποποίηση του ρυμοτομικού σχεδίου Παραδείσου Ο.Τ. 6, όπως φαίνεται στο συνημμένο και θεωρημένο από την Προϊσταμένη του ΤΠ και ΠΕ διάγραμμα σε κλίμακα 1:1.000.

2. Η απόφαση αυτή θα ισχύει από τη δημοσίευσή της στην Εφημερίδα της Κυβερνήσεως.

Η απόφαση αυτή να δημοσιευτεί στην Εφημερίδα της Κυβερνήσεως.

Καβάλα, 6 Σεπτεμβρίου 1991

Ο Νομάρχης
ΧΡΗΣΤΟΣ ΑΘΑΝΑΣΙΑΔΗΣ

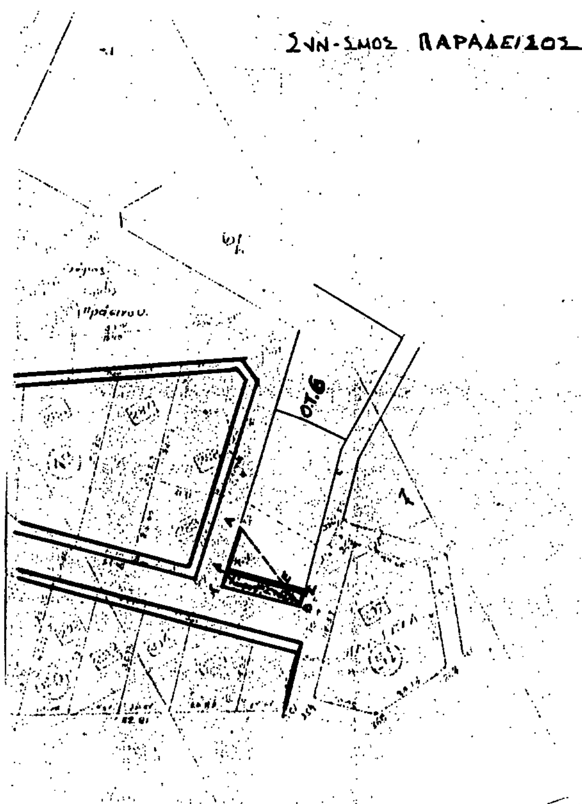

ΠΟΛΗ:

ΕΡΓΟ: Τροποποίηση ρυμοτομικού σχεδίου.

ΘΕΣΗ: ΠΑΡΑΔΕΙΣΟΣ

ΚΛΙΜΑΚΕΣ: 1:200 1:1000

ΘΕΩΡΗΘΗΚΕ

και συνοδεύει την με αριθμό 9754/6-9 - 1991 Απόφαση του Νομάρχη Καβάλας

Καβάλα 6/9/ 1991

Ο ΠΡΟΪΣΤΑΜΕΝΟΣ Τ.Π. & ΠΕ.

Σ. ΜΠΕΝΕΒΑΣ
ΑΡΧ. ΜΗΧΑΝΙΚΟΣ Α'β.